

Gewijzigd op:7-11-2022



Project: Badkamer Begane grond

Omschrijving: Nieuw aanzicht

Schaal 1:20

BADKAMER BEGANE GROND

Maten en kleuren zijn slechts een indicatie. Aan deze tekening kunnen geen rechten worden ontleend.

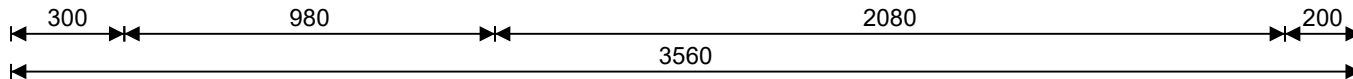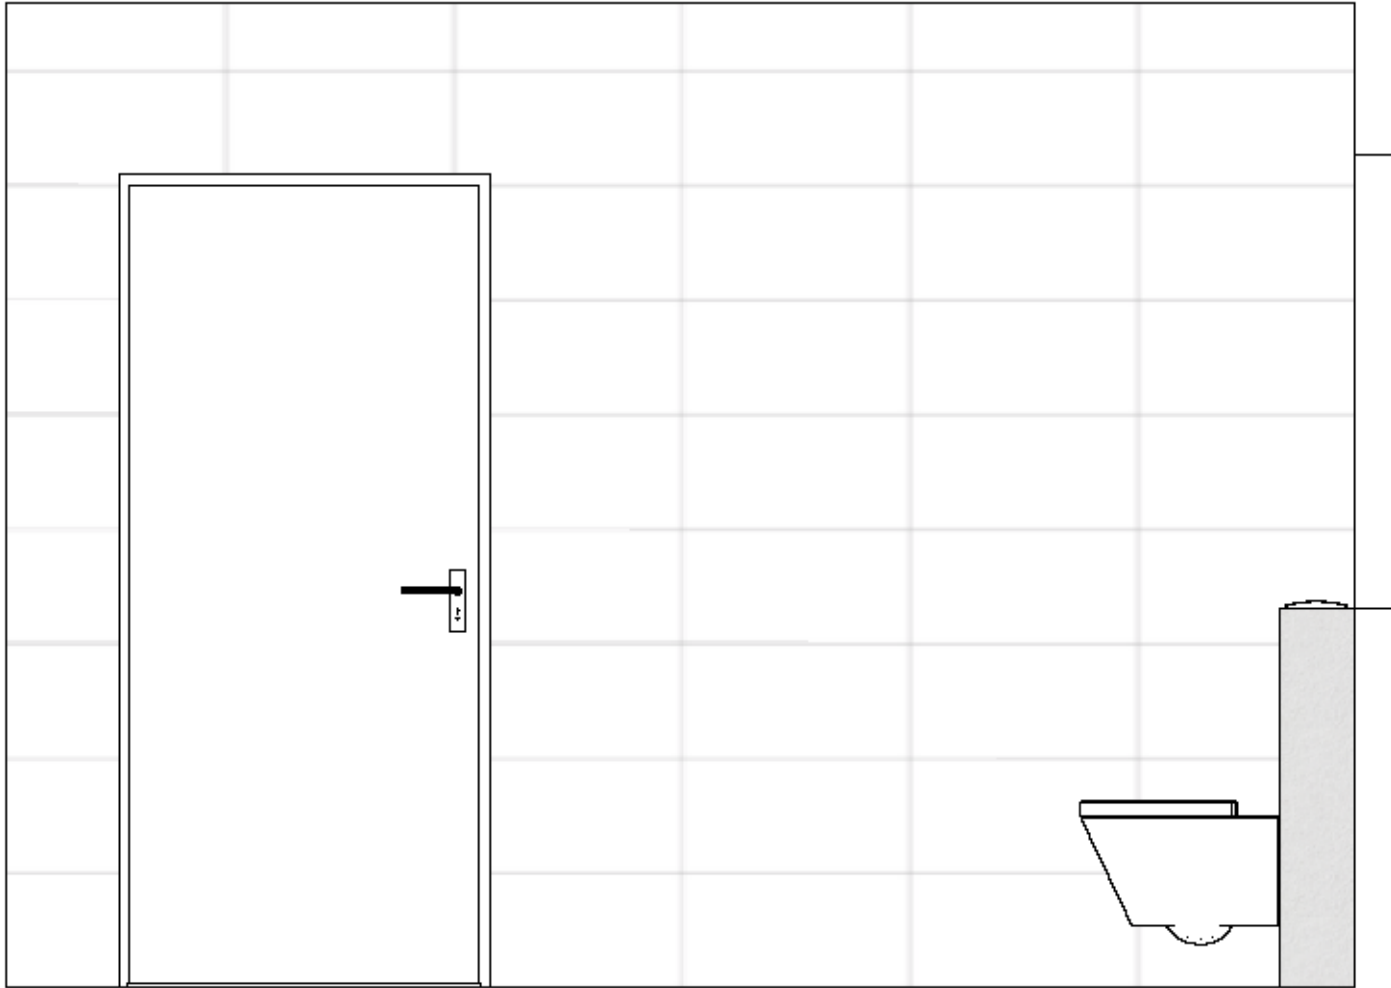

Gewijzigd op:7-11-2022


Project: Badkamer Begane grond

BADKAMER BEGANE GROND

Omschrijving: Nieuw aanzicht

Schaal 1:20

Maten en kleuren zijn slechts een indicatie. Aan deze tekening kunnen geen rechten worden ontleend.

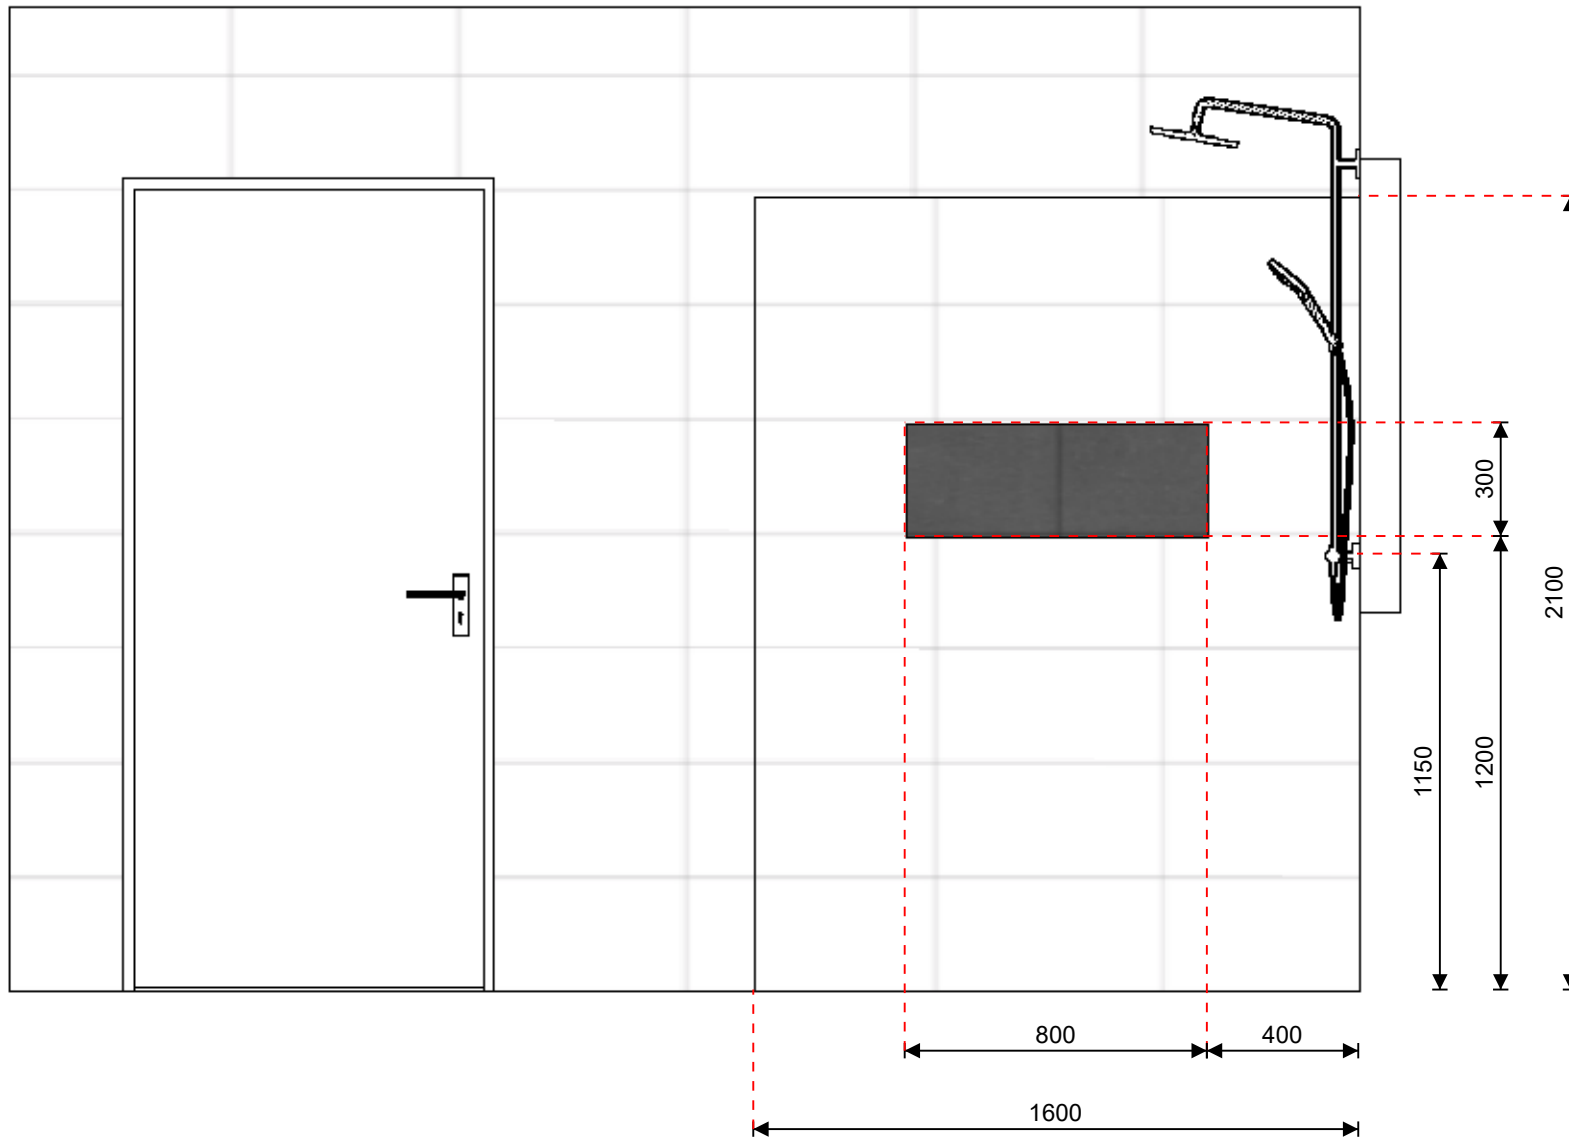

Gewijzigd op:7-11-2022


Project: Badkamer Begane grond

Omschrijving: Nieuw aanzicht

Schaal 1:20

BADKAMER BEGANE GROND

Maten en kleuren zijn slechts een indicatie. Aan deze tekening kunnen geen rechten worden ontleend.

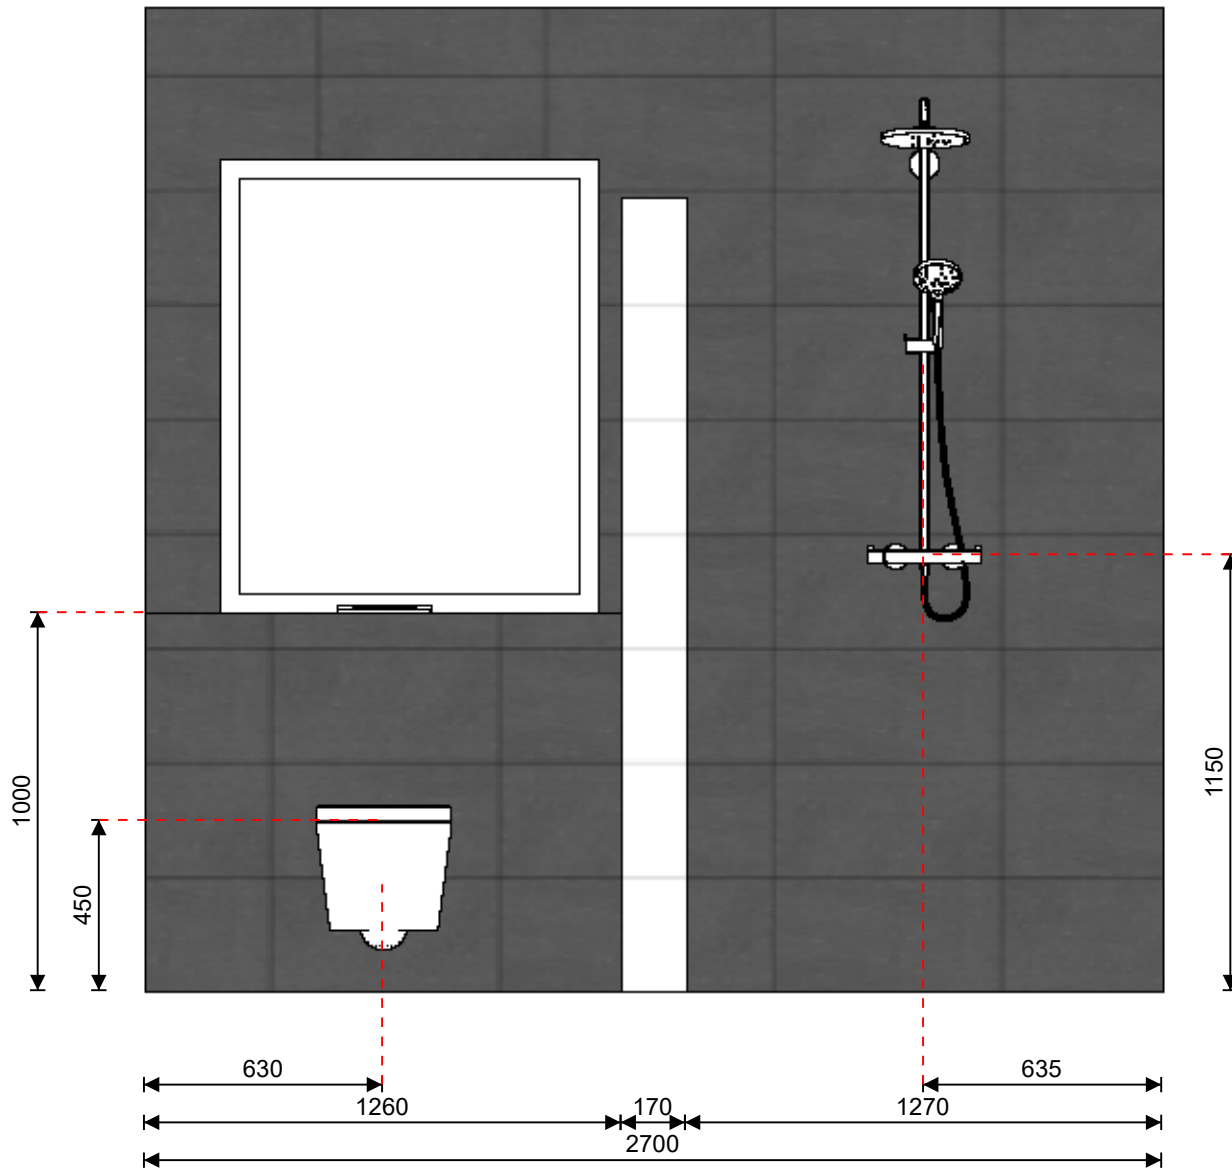

Gewijzigd op:7-11-2022



Project: Badkamer Begane grond

Omschrijving: Nieuw aanzicht

Schaal 1:20

BADKAMER BEGANE GROND

Maten en kleuren zijn slechts een indicatie. Aan deze tekening kunnen geen rechten worden ontleend.

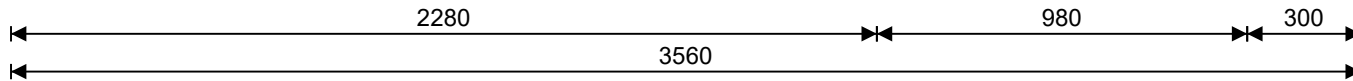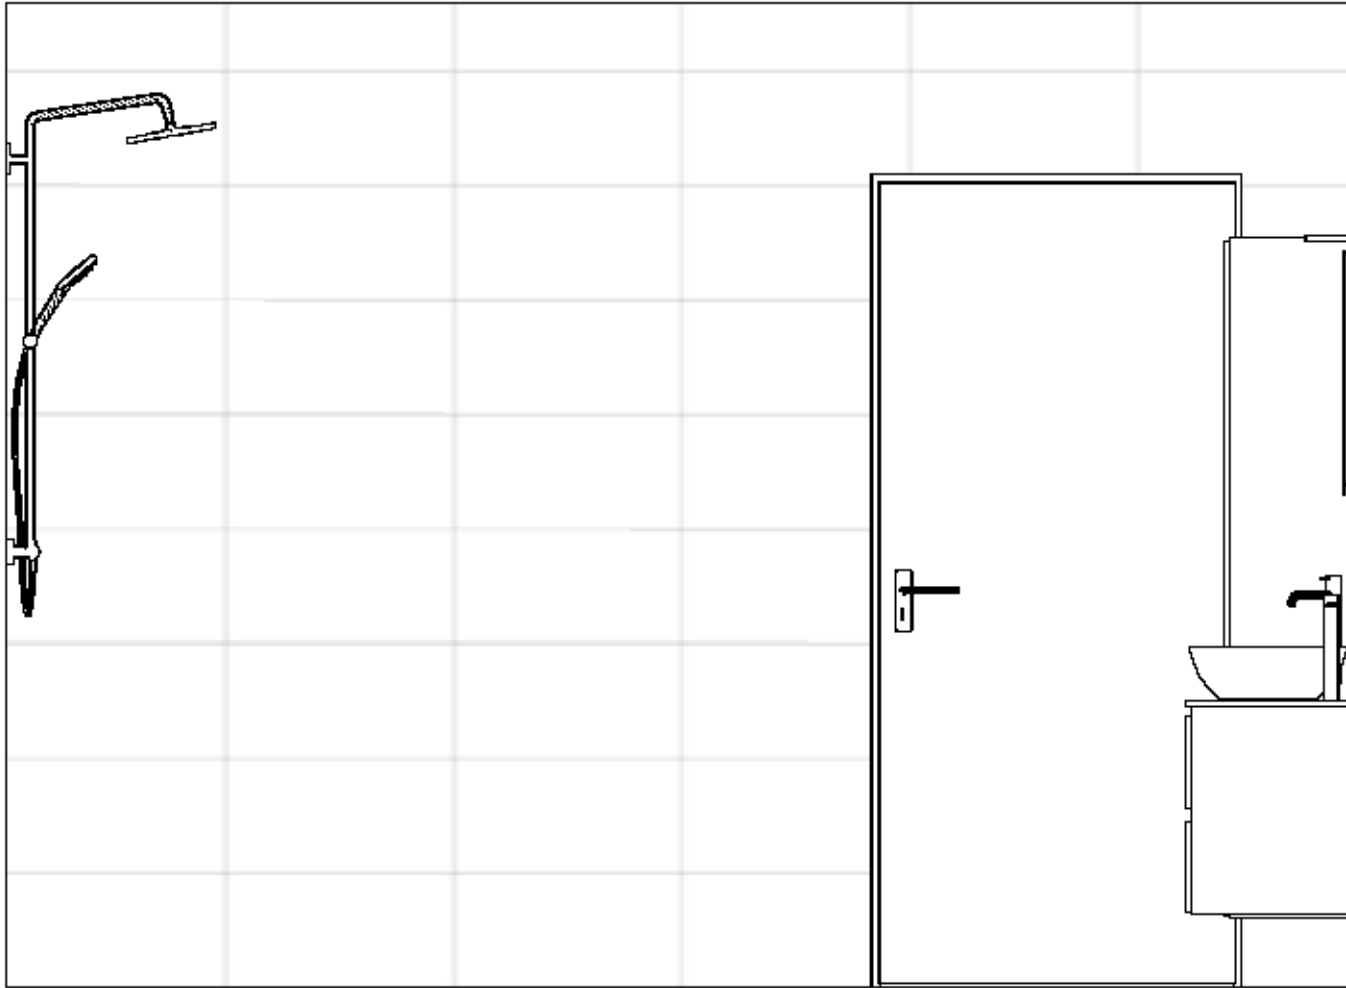

Gewijzigd op:7-11-2022

Project: Badkamer Begane grond

Omschrijving: Nieuw aanzicht

Schaal 1:20

BADKAMER BEGANE GROND

Maten en kleuren zijn slechts een indicatie. Aan deze tekening kunnen geen rechten worden ontleend.


MAATVOERING

De op de tekening aangegeven maten zijn de bouwkundige maten van de achterliggende constructie waarbij geen rekening is gehouden met de dikte of maatvoering van de tegel.

Tegeldikte, tegelafmeting en tegelverdeling beïnvloeden de definitieve netto maten.

De definitieve tegelverdeling kan pas in het werk door de tegelzetter worden bepaald.

De op tekening aangegeven materialen, maatvoering en tegelverdeling zijn indicatief, hieraan zijn geen rechten te ontfen.

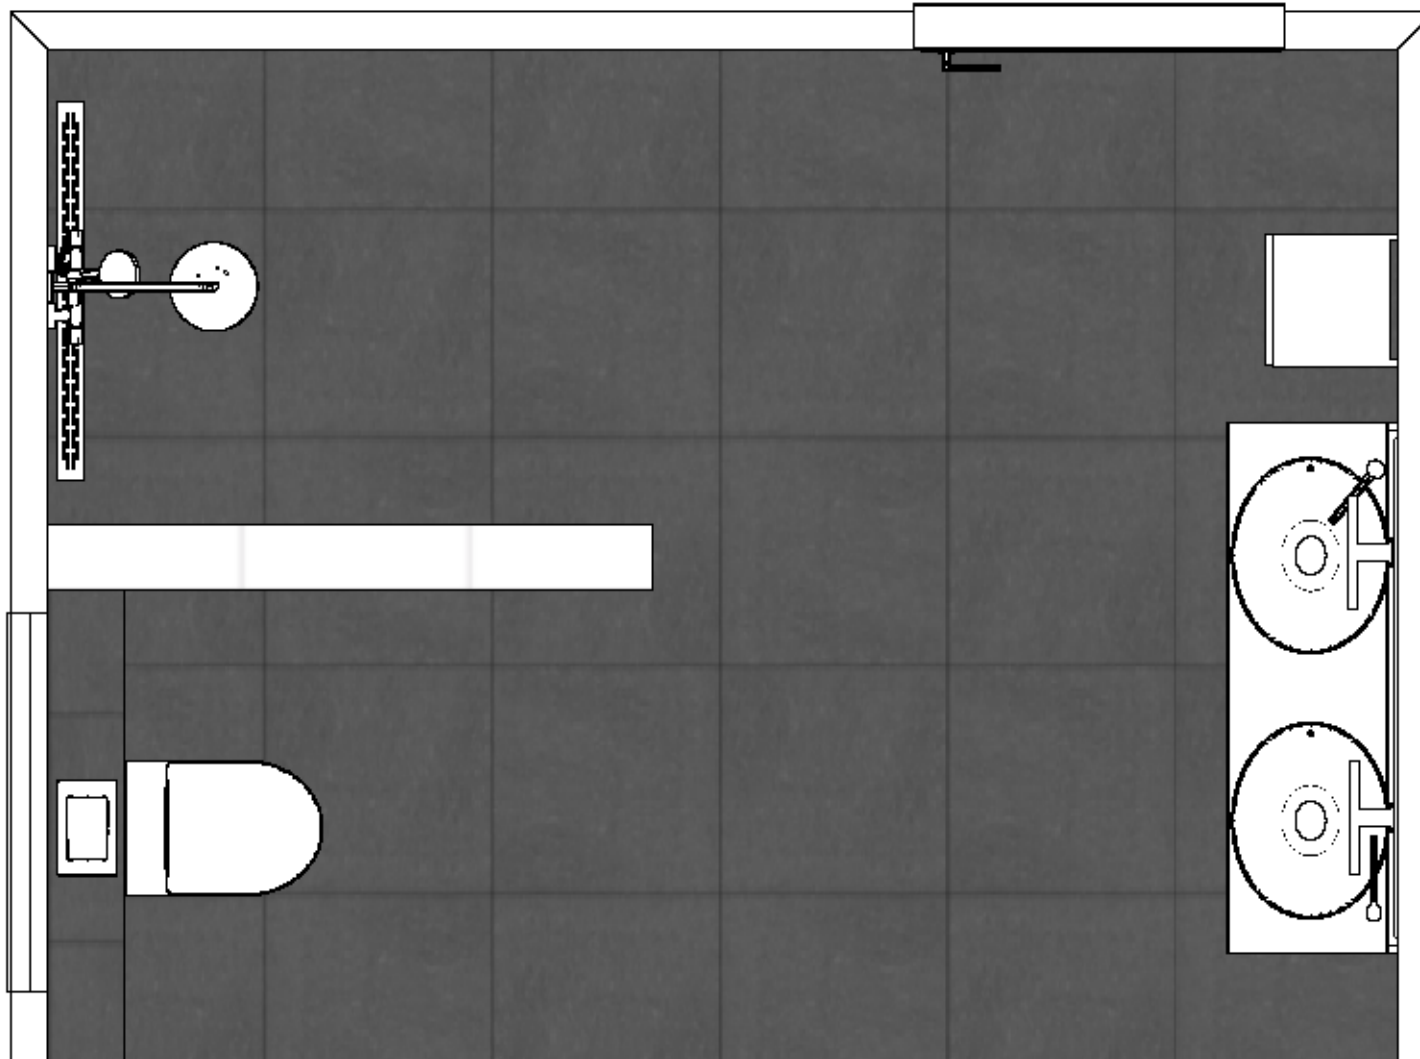

Gewijzigd op:7-11-2022

Project: Badkamer Begane grond

Omschrijving: Bovenaanzicht

Schaal 1:20

BADKAMER BEGANE GROND

Maten en kleuren zijn slechts een indicatie. Aan deze tekening kunnen geen rechten worden ontleend.